

Умовні позначення

Позначення		Назва
Існуючі	Проектні	
—+—+—+—	—+—+—+—	Межа території
—+—+—+—	—+—+—+—	Межа охоронної зони
—+—+—+—	—+—+—+—	Нормативна прибережно-захисна смуга (згідно ст.88 Водного кодексу України)
—+—+—+—	—+—+—+—	Межа смуги технічного обслуговування водних об'єктів
—+—+—+—	—+—+—+—	1-й пояс зони санітарної охорони
—+—+—+—	—+—+—+—	Санітарно-захисна зона
—+—+—+—	—+—+—+—	Дорога, вулиця: а) з твердим покриттям; б) ґрунтова;
—+—+—+—	—+—+—+—	Лінія електропередач: 10кВ
—+—+—+—	—+—+—+—	Газопровід низького тиску існуючий
—+—+—+—	—+—+—+—	Газопровід середнього тиску існуючий
—+—+—+—	—+—+—+—	Мережа господарсько-питного водопроводу існуюча
—+—+—+—	—+—+—+—	Водонапірна башня
—+—+—+—	—+—+—+—	Окрема водозабірна свердловина
—+—+—+—	—+—+—+—	Газорозподільний пункт (ГРП)
—+—+—+—	—+—+—+—	Трансформаторна підстанція
—+—+—+—	—+—+—+—	Водойми: ставки, потчки, коланки
—+—+—+—	—+—+—+—	Житловий будинок
—+—+—+—	—+—+—+—	Громадська будівля
—+—+—+—	—+—+—+—	Виробнича будівля
—+—+—+—	—+—+—+—	Автобуса зупинка
—+—+—+—	—+—+—+—	Червоні лінії
—+—+—+—	—+—+—+—	Контейнери для сміття
—+—+—+—	—+—+—+—	ВНС
—+—+—+—	—+—+—+—	СВП
—+—+—+—	—+—+—+—	ОСпов

Умовні позначення до вертикального планування


305,8 Проектна позначка висоти
305,8 Натуральна позначка висоти

14,7‰ Ухил‰
361,1 Відстань Напрямок

Умовні позначення функціонального призначення територій

Позначення		Назва
Існуюче	Проектне	
Житлова забудова	Житлова забудова	Територія житлової садибної забудови
Громадська забудова	Громадська забудова	Територія громадської забудови
Виробнича	Виробнича	Територія виробнича
Сільськогосподарське призначення	Сільськогосподарське призначення	Територія сільськогосподарського призначення
Водні об'єкти	Водні об'єкти	Водні об'єкти
Загальне користування	Загальне користування	Територія зелених насаджень загального користування
Кладовище	Кладовище	Територія кладовищ
Спеціальне призначення	Спеціальне призначення	Територія зелених насаджень спец. призначення
Інженерна інфраструктура	Інженерна інфраструктура	Територія інженерної інфраструктури
Комуніальні об'єкти	Комуніальні об'єкти	Територія комунальних об'єктів

Схема розташування аркушів

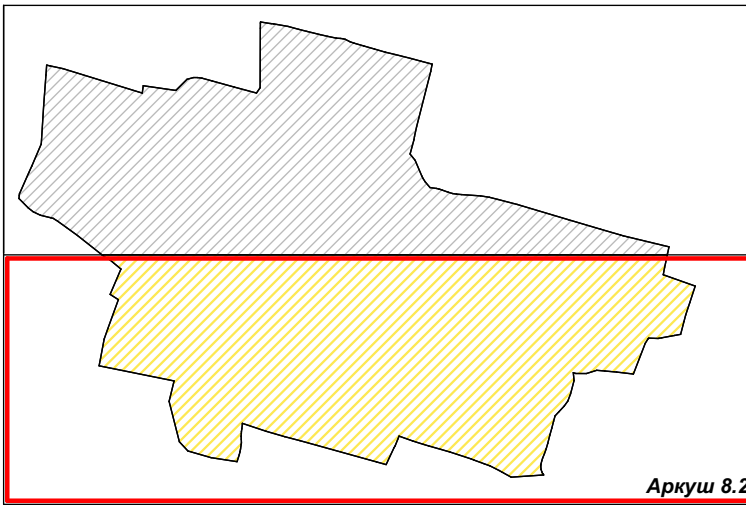

Масштаб 1:2000

(в 1 см - 20м)

Примітки:
1. Дані аркушів ГП-8.2 див. разом з арк. ГП-8.1
2. Експлікація будівель і споруд див. на арк. ГП-8.1
3. Умовні позначення див. ГП-8.2
4. Креслення мари ГП розроблено за матеріалами топографічної зйомки, виконаної в електронному вигляді ДП "Подільгеодезкартографія" в 2018р.
5. Схеми висот - Балтійська суцільні горизонталі проведені через 1,0м.

1131/10-05/18 НМ					
Генеральний план села Воловодівка Ковалівської об'єднаної територіальної громади Наварського району, Вінницької області					
Зм.	Кільк.	Аркуш	№ Док.	Прийм.	Дата
ГАП	Самойленко	Провізен			
Виконав	Самойленко	Самойленко			
Проверив	Самойленко	Самойленко			
Нач. відділу	Гарига	Гарига			
Н. контроль	Гарига	Гарига			
Генеральний план				Стадія	Аркуш
Схема інженерної підготовки та захисту території				МБ	8.2
М 1:2000				ДП	Подільгеодезкартографія