

Проектний план та схема проектних обмежень у використанні земель М 1:500

Перехідно-швидкісна смуга повної ширини для розгону 100 м згідно положень ДБН В.2.3.4-2015 - «Автомобільні дороги» пункту 9.2.4.3 та таблиці 9.6 за межами населених пунктів на дорогах II категорії, довжина відгону 60 м

Експлікація будівель і споруд

№ п/п	Найменування будівель та споруд	К-сть	Примітка
1	Станція технічного обслуговування автомобілів на 3 поста із спорудою цивільного захисту	1	Проектн.
2	Автостоянка	1	Проектн.
3	Майданчик для відпочинку працівників	1	Проектн.
4	Газовий заправний модуль (об'єм 10 м³)	1	Проектн.

Основні техніко-економічні показники


№ п/п	Назва	Один. вим.	Кількість
1	Площа ДПТ	га	0,3093*
2	Площа забудови	м²	320*
3	Площа твердого покриття доріг, тротуарів, майданчиків території	м²	1669*
4	Площа озеленення	м²	1104*
5	Щільність забудови	%	13-65*
6	Відкрита автостоянка	маш.-місць	6*
7	Станція технічного обслуговування автомобілів	к-сть постів	2*

* - Дані приведені орієнтовні і будуть уточнені при розробці стадії "Проект"
Габаритні розміри проектних будівель та розташування їх на земельній ділянці є умовними, і можуть бути змінені або уточнені на наступних стадіях проектування
Примітка* - Інженерні мережі нанесені схематично і потребують уточнення місця розташування при розробці стадії "Проект"

Умовні позначення

Існуючі	Проект	Найменування
		Територія сільськогосподарського призначення
		Територія транспортної інфраструктури
		Територія громадської забудови
		Територія зелених насаджень спецпризначення
		Дорога, вулиця з твердим покриттям: а) асфальтовим б) ґрунтова в) ФЕМ
		Межа ДПТ
		Межа земельної ділянки згідно ДЗК
		Межа санітарно-захисної зони
		Межа охоронної зони
		Червона лінія вулиці
		ЛЕП низької напруги
		ЛЕП високої напруги
		Мережа технічного водопроводу
		Самопливна каналізаційна мережа
		Будівля нежитлова
		Будівля нежитлова
		Пожежні резервуари
		Майданчик контейнерів для ЗПВ
		Очисна споруда поверхневих стічних вод
		Очисна споруда каналізації
		Резервуар технічного водопостачання
		Місце для тимчасового зберігання автомобілів
		Садова лава

Масштаб 1:500 (в 1см - 5м)

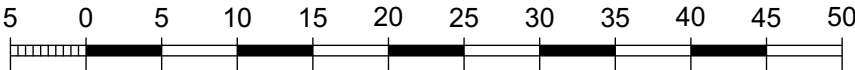

Перехідно-швидкісна смуга повної ширини для гальмування 75 м згідно положень ДБН В.2.3.4-2015 - «Автомобільні дороги» пункту 9.2.4.3 та таблиці 9.6 за межами населених пунктів на дорогах II категорії, довжина відгону 60 м
Додаткова смуга повної ширини накопичення ТЗ 50 м згідно положень ДБН В.2.2-12:2019 «Планування і забудова території» пункту 10.8.28

						116/143/12-08-2026
						Детальний план території для розміщення забудови транспортного обслуговування на земельній ділянці орієнтовною площею 0,3 га в межах селища Вороновиця Вінницького району Вінницької області
Зміна	Кільк.	Аркуш	Недок.	Підпис	Дата	Стадія Аркуш Аркушів
ГАП	Богачук С.С.					ДПТ 4 9
Виконала	Богачук С.С.					Проектний план та схема проектних обмежень у використанні земель М 1:500
						ТОВ " ВІНЕКС "