


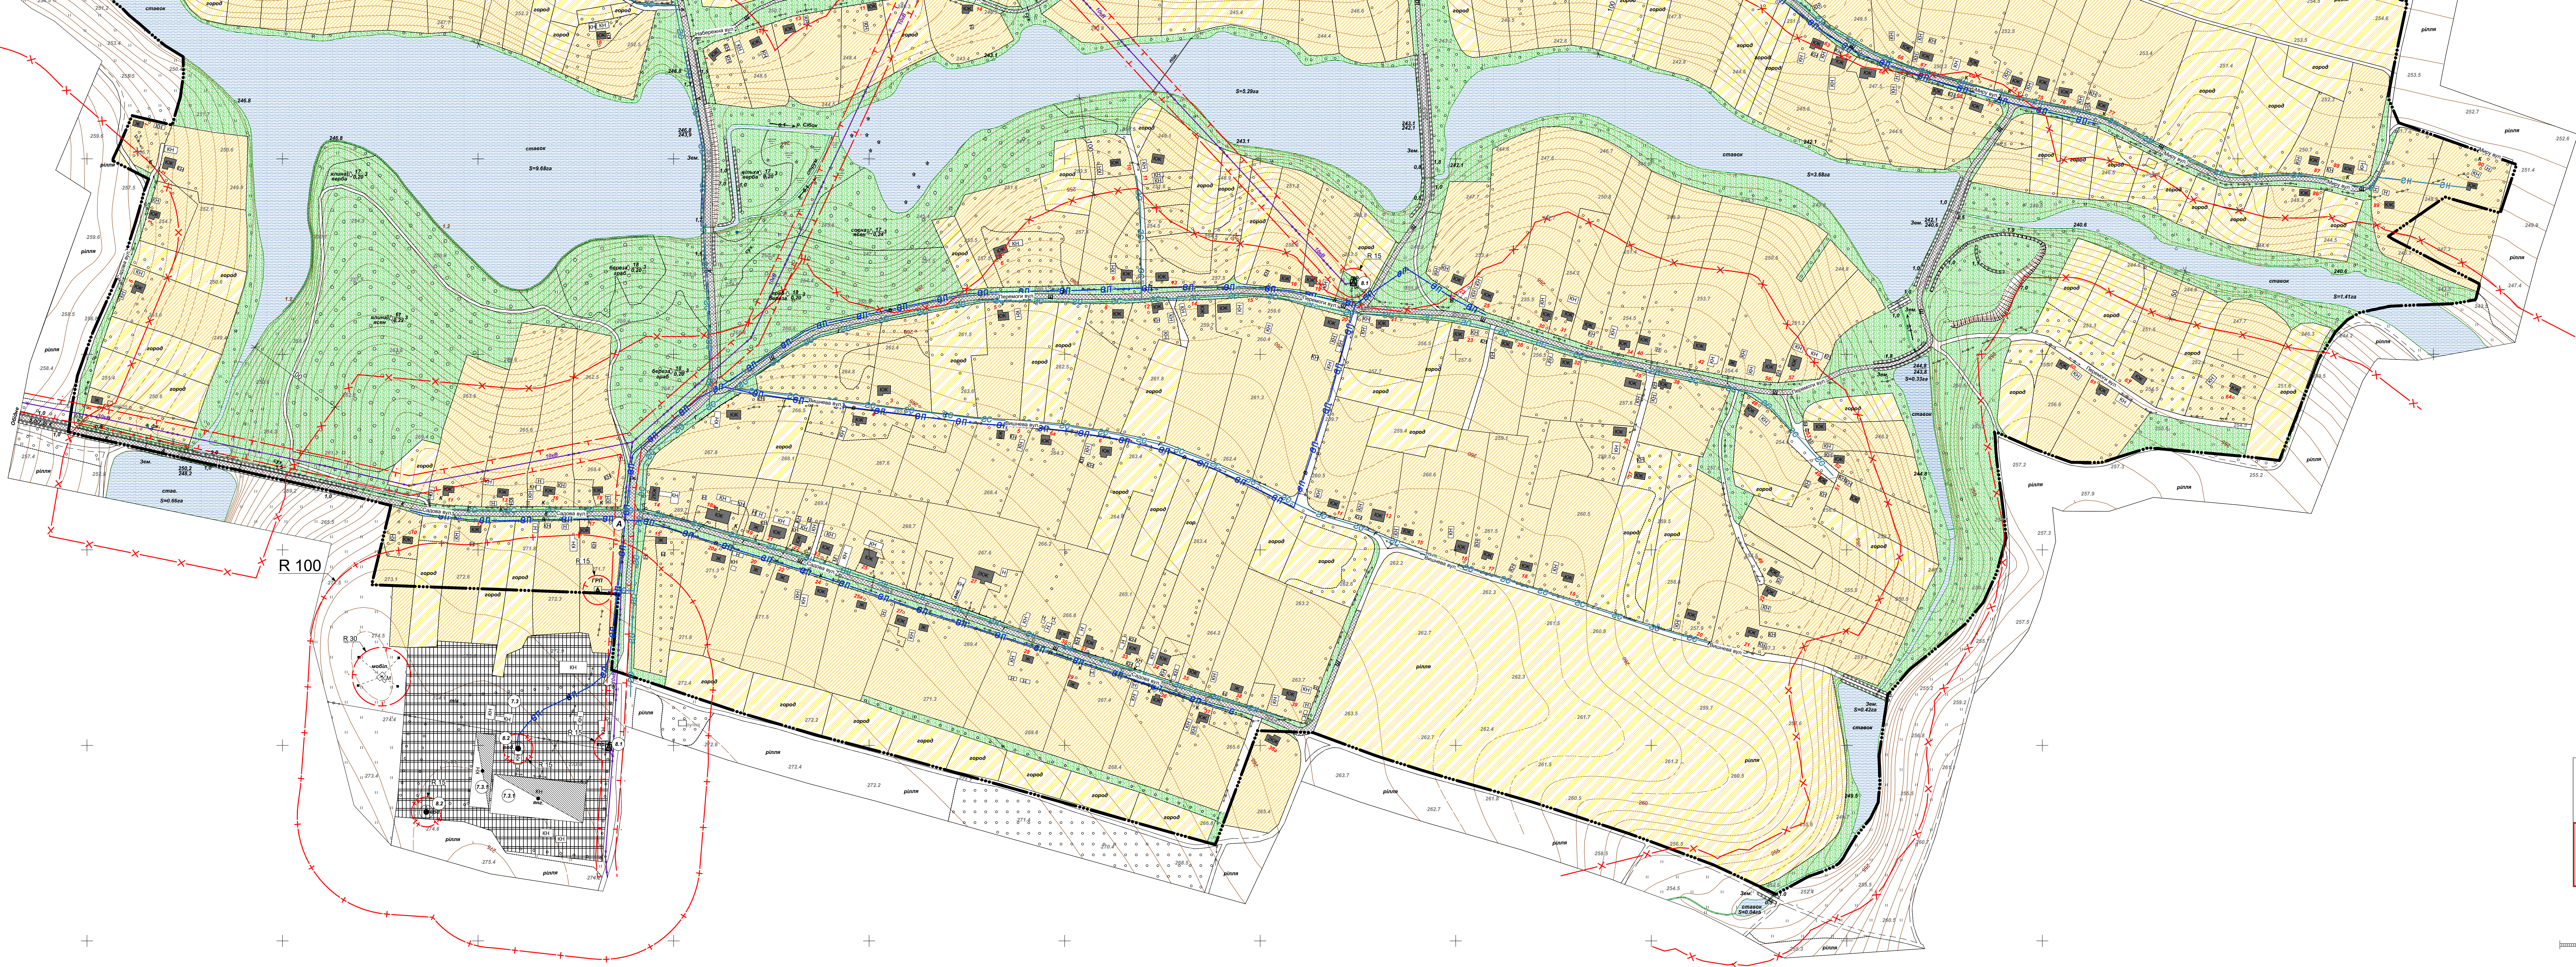


Схема розташування аркушів



Масштаб 1:2000

(в 1 см - 20м.)

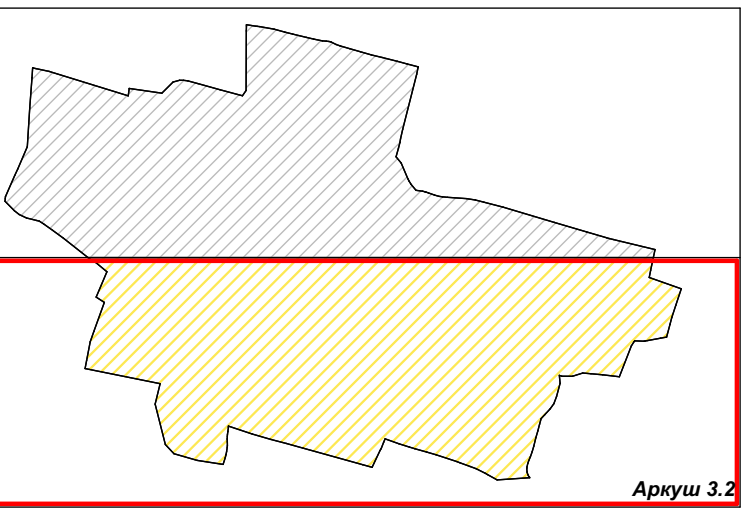

- Примітки:
1. Даний аркуш ГП-3.1 див разом з арк. ГП-3.2
 2. Експлікація будівель і споруд див. на арк. ГП-3.1
 3. Креслення мапи ГП розроблено за матеріалами топографічної зйомки, виконаної в електронному вигляді ДП "Подільськокартографія" в 2018р.
 4. Система висот - Баттійська суцільні горизонталі проведені через 1,0м.

113/10-05/18 НМ					
Генеральний план села Волокодена					
Ковалівської об'єднаної територіальної громади					
Немірівського району, Вінницької області					
Генеральний план					
Зм.	Кільк.	Аркуш	№ Док.	Планш.	Дата
Г/П	Самойленко				
Виконав	Рибак				
Перевірив	Самойленко				
Нач. відпалу	Гарна				
Н. контроль	Гарна				
План існуючого використання території				ДП	
Схема існуючих планувальних обмежень				Подільськокартографія	
М 1:2000					